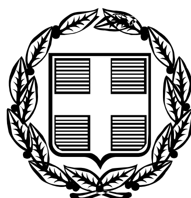


ΕΦΗΜΕΡΙΣ ΤΗΣ ΚΥΒΕΡΝΗΣΕΩΣ

ΤΗΣ ΕΛΛΗΝΙΚΗΣ ΔΗΜΟΚΡΑΤΙΑΣ

ΤΕΥΧΟΣ ΤΕΤΑΡΤΟ **Αρ. Φύλλου 641**

28 Ιουλίου 2006

ΠΕΡΙΕΧΟΜΕΝΑ

ΑΠΟΦΑΣΕΙΣ

Κήρυξη ως αναδασωτέας έκτασης 2,860 στρ στη θέση «Ριγάνι» περιφέρειας Δ.Δ. Νεοχωρίου Δήμου Ελλομένου Νομού Λευκάδας». ... 1
Καθορισμός ορίων αιγιαλού, παραλίας στη θέση «Αιγιάλη», νήσου Αμοργού. ... 2

ΑΠΟΦΑΣΕΙΣ

Αριθμ. 1254 (1)

Κήρυξη ως αναδασωτέας έκτασης 2,860 στρ στη θέση «Ριγάνι» περιφέρειας Δ.Δ. Νεοχωρίου Δήμου Ελλομένου Νομού Λευκάδας».

Ο ΓΕΝΙΚΟΣ ΓΡΑΜΜΑΤΕΑΣ ΠΕΡΙΦΕΡΕΙΑΣ
ΙΟΝΙΩΝ ΝΗΣΩΝ

Έχοντας υπόψη:

1. Τις διατάξεις:

α) Του άρθρου 117 παρ. 3 του Συντάγματος της Ελλάδας.

β) Του ν. 3200/1955 περί διοικητικής αποκέντρωσης όπως αυτές τροποποιήθηκαν μεταγενέστερα.

γ) Του ν. 2503/30.5.1997 «Διοίκηση, οργάνωση, στελέχωση της Περιφέρειας κ.λπ.».

δ) Του ν. 998/1979 «περί προστασίας δασών κ.τ.λ.» και ειδικότερα του άρθρου 41 παρ 1δ, του άρθρου 38 παρ. 1.

ε) Του ν. 3208/2003 «Προστασία δασικών οικοσυστημάτων, κατάρτιση δασολογίου, ρύθμιση εμπράγματων δικαιωμάτων επί δασών και δασικών εν γένει εκτάσεων και άλλες διατάξεις».

2. Τις εξής διαταγές του Υπ. Γεωργίας:

α) 160417/1180/8.7.1980

β) 182447/3049/24.9.1980

3. Την υπ' αριθμ. 1157/5.6.2006 πρόταση της αρμόδιας Διεύθυνσης Δασών Λευκάδας σχετικά με την κήρυξη ως αναδασωτέας της αναφερόμενης στο θέμα έκτασης, αποφασίζουμε:

Κηρύσσουμε ως αναδασωτέα την δασική έκταση εμβαδού 2,860 στρ (δύο στρεμμάτων και οχτακοσίων εξήντα χιλιοστών του στρέμματος). Η έκταση αυτή που βρίσκεται στην θέση «Ριγάνι», περιφέρειας Δ.Δ. Νεοχωρίου, Δήμου Ελλομένου Νομού Λευκάδας, απεικονίζεται με τα στοιχεία Α,Β,Γ,Δ,Ε,Α στο προσαρτημένο στην παρούσα απόφαση μας διάγραμμα το οποίο αποτελεί αναπόσπαστο μέρος αυτής και έχει όρια:

Βόρεια: Με δασική έκταση

Νότια: Με έκταση μη υπαγόμενη στις διατάξεις της δασικής νομοθεσίας

Ανατολικά: Με ελαιώνα και δασική έκταση

Δυτικά: Με δασική έκταση.

Σκοποί της κήρυξης της ανωτέρω έκτασης ως αναδασωτέας είναι η διατήρηση του δασικού χαρακτήρα αυτής, ο αποκλεισμός διάθεσης της για άλλη χρήση και η αποκατάσταση της καταστραφείσης κατά το χρονικό διάστημα μετά το έτος 1998 από υλοτομία δασικής βλάστησης αποτελούμενης από αείφυλλα πλατύφυλλα (η υπόψη έκταση πριν τη καταστροφή της αποτελούσε δασική έκταση αείφυλλων πλατύφυλλων).

Η απόφαση αυτή να δημοσιευθεί στην Εφημερίδα της Κυβερνήσεως.

Κέρκυρα, 14 Ιουνίου 2006

Ο Γενικός Γραμματέας Περιφέρειας
ΣΩΤΗΡΙΟΣ ΒΟΣΔΟΥ

ΕΛΛΗΝΙΚΗ ΔΗΜΟΚΡΑΤΙΑ
ΠΕΡΙΦΕΡΕΙΑ ΙΟΝΙΩΝ ΝΗΣΩΝ
ΓΕΝΙΚΗ ΔΙΕΥΘΥΝΣΗ ΠΕΡΙΦΕΡΕΙΑΣ
ΔΙΕΥΘΥΝΣΗ ΔΑΣΩΝ (Ν. ΛΕΥΚΑΔΑΣ)


ΤΟΠΟΓΡΑΦΙΚΟ ΔΙΑΓΡΑΜΜΑ
Δασικής έκτασης που καταστράφηκε παράνομα 2,860 στρ
θέση «Ριγάνι» Δ.Δ. Νεοχωρίου
Δήμου Ελλομένου
ΚΛΙΜΑΚΑ 1:1000

Ανήκει στην αριθ. 1254/14-6-06 απόφαση του Γενικού Γραμματέα Περιφέρειας Ιονίων Νήσων

ΕΘΝΙΚΟ ΤΥΠΟΓΡΑΦΕΙΟ
Για τεχνικούς λόγους στο σχεδιάγραμμα έγινε σμίκρυνση κατά ποσοστό 78 %

Δασική έκταση
8μ/300β
Ελιά
Δ
31,32μ/281β
31,49μ/316β
Ε
Γ
36,79μ/248β
Δασική έκταση
Α
73,24μ/43β
49,40μ/140β
Έκταση μη υπαγόμενη στις διατάξεις της δασικής νομοθεσίας
Β

ΑΠΟΣΠΑΣΜΑ ΧΑΡΤΗ ΕΥΡΥΤΕΡΗΣ ΠΕΡΙΟΧΗΣ
ΚΛΙΜΑΚΑ 1:25000

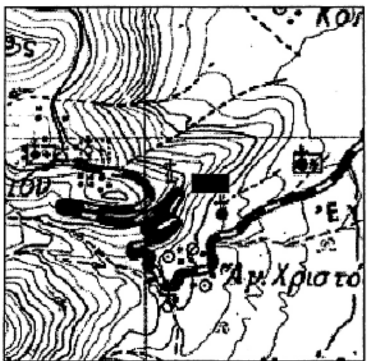

Θέση της έκτασης

ΑΚΡΙΒΕΣ ΑΝΤΙΓΡΑΦΟ
Λευκάδα 28-6-2006
Κόκολης Απ.

ΘΕΩΡΗΘΗΚΕ
Κέρκυρα 14-6- 2006
Ο
Γενικός Γραμματέας Π.Ι.Ν
ΣΩΤΗΡΙΟΣ ΒΟΣΔΟΥ

Λευκάδα 5-6-2006
Ο
Διευθυντής Δασών
Γ. Λάμπρης
Δασολόγος

Λευκάδα 5-6-2006
Ο
Συντάξας
Α. Κοντογεώργης
Δασοπόνος

Αριθμ. 10888 (1)

Καθορισμός ορίων αιγιαλού, παραλίας στη θέση «Αιγιάλη», νήσου Αμοργού.

Ο ΓΕΝΙΚΟΣ ΓΡΑΜΜΑΤΕΑΣ ΠΕΡΙΦΕΡΕΙΑΣ
ΝΟΤΙΟΥ ΑΙΓΑΙΟΥ

Έχοντας υπόψη:

1. Τις διατάξης του άρθρου 3, 4, 5 και 6 ν. 2971/2001 (ΦΕΚ 285/τ.Α/19.12.2001) «περί αιγιαλού και παραλίας».

2. Τις διατάξεις του άρθρου 1 του ν.δ. 439/1970 «περί συμπληρώσεως των διατάξεων περί αιγιαλού».

3. Τις διατάξεις του άρθρου 5 του ν. 3200/1955 «περί διοικητικής αποκέντρωσης», όπως αυτές τροποποιήθηκαν και ισχύουν σήμερα.

4. Τις διατάξεις του άρθρου 19 παραγρ. 5 ν. 2344/1995, του άρθρου 52 παρ. 6 ν. 2218/1994, χου άρθρου 4 παρ. 7 του ν. 2240/1994, δυνάμει των οποίων αρμοδιότητες του Υπουργείου Οικονομικών που είχαν μεταβιβασθεί στους Νομάρχες, ανήκουν στον Περιφερειακό Δ/ντή, σε συνδυασμό με αυτές του άρθρου 14 παρ. 2 του ν. 2399/1996 με τις οποίες προβλέπεται η κατάργηση των θέσεων των Περ/κών Δ/ντών, οι αρμοδιότητες πλέον του οποίου περιήλθαν στο Γενικό Γραμματέα της Περιφέρειας και ασκούνται από τον αναπληρωτή Περ/κό Δ/ντή.

5. Τις διατάξεις του τετάρτου εδαφίου της παρ. 2 του άρθρου 1 και της παρ. 6 του ιδίου άρθρου του ν. 2503/1997 «Διοίκηση, οργάνωση, στελέχωση της Περιφέρειας, ρύθμιση θεμάτων για την Τοπική Αυτοδιοίκηση και άλλες διατάξεις» (ΦΕΚ 107/Α), σύμφωνα με τις οποίες οι Περιφερειακές Υπηρεσίες του Υπουργείου Οικονομικών, που συγκροτούσαν την Περιφερειακή Διοίκηση του Νομού ή της Νομαρχίας, δεν υπήχθησαν στην ενιαία οργανική μονάδα της Περιφέρειας, ούτε καταργήθηκαν αλλά αποτελούν από 1.9.1997, Υπηρεσίες του Υπουργείου Οικονομικών.

6. Το υπ' αριθμ. 28979/31.7.1997 έγγραφο της Δ/νσης Διοίκησης του Υπουργείου Εσωτερικών, Δημ. Διοίκησης και Αποκέντρωσης, σύμφωνα με το οποίο οι αρμοδιότητες του Γενικού Γραμματέα της Περιφέρειας σε θέματα Υπηρεσιών του Υπουργείου Οικονομικών, μεταφέρονται από 1.9.1997 στον Υπουργό Οικονομικών.

7. Την υπ' αριθμ. 37930/Δ10Ε 1264/14.10.2005 (ΦΕΚ Β΄ 1432) κοινή απόφαση του Πρωθυπουργού και του Υπουργού Οικονομίας και Οικονομικών, οι οποίες αφορούν αρμοδιότητες, που περιέρχονται κατά των ανωτέρω, στους Γενικούς Γραμματείς Περιφέρειας.

8. Τον ν. 3220/2004, «Μέτρα αναπτυξιακής και κοινωνικής πολιτικής-αντικειμενοποίηση του φορολογικού ελέγχου κ.α διατάξεις (ΦΕΚ 15/Α/28.1.2004).

9. Τη με αριθμό 1030067/296/Α006/7.4.2004, εγκύκλιο, της Δ/νσης Οργάνωσης του Υπουργείου Οικονομίας και Οικονομικών.

10. Την από 18.11.2005 έκθεση της Επιτροπής καθορισμού των ορίων αιγιαλού, παραλίας, στην περιοχή «Αιγιάλη», νήσου Αμοργού και το από Δεκέμβριο του 2004 κτηματολογικό, υψομετρικό, τοπογραφικό διάγραμμα, κλίμακας 1:500, το οποίο συντάχθηκε από τον Αγρονόμο Τοπογράφο Μηχανικό Γιώργο Παπαστάμο, σε μία πινακίδα, ελέγχθηκε για την ακρίβεια της αποτύπωσης στις 18.11.2005 από τον Αντώνιο Παυλόπουλο, Αρχιτέκτονα Μηχανικό και θεωρήθηκε την ίδια ημερομηνία, από τον Στέλιο Σεζένια, Προϊστάμενο της Κτηματικής Υπηρεσίας Ν. Κυκλάδων.

11. Το με αριθμό 544.5/427/06/18.4.2006 έγγραφο του Γενικού Επιτελείου Ναυτικού, αποφασίζουμε:

Επικυρώνουμε την από 18.11.2005 έκθεση της κατά το άρθρο 3 του ν. 2971/2001 αρμόδιας επιτροπής για τον καθορισμό των ορίων αιγιαλού και παραλίας στη θέση «Αιγιάλη», νήσου Αμοργού καθώς επίσης και το από Δεκέμβριο του 2004 κτηματολογικό, υψομετρικό τοπογραφικό διάγραμμα, κλίμακας 1:500, το οποίο συντάχθηκε από τον Αγρονόμο Τοπογράφο Μηχανικό Γιώργο Παπαστάμο, σε μία πινακίδα, ελέγχθηκε ως προς την ακρίβεια της αποτύπωσης στις 18.11.2005, από τον Αντώνιο Παυλόπουλο, Αρχιτέκτονα Μηχανικό και θεωρήθηκε την ίδια ημερομηνία από το Στέλιο Σεζένια, Προϊστάμενο της Κτηματικής Υπηρεσίας Ν. Κυκλάδων.

Στο τοπογραφικό αυτό διάγραμμα καθορίστηκε α) την οριογραμμή του αιγιαλού με κόκκινη συνεχή πολυγωνική γραμμή και στοιχεία 1, 2, 3, ...24, 25, 26.

β) την οριογραμμή της παραλίας με κίτρινη συνεχή πολυγωνική γραμμή και με στοιχεία 1΄, 2΄, 3΄, ..., 24΄, 25΄, 26΄.

Αποφαινόμαστε, ότι δεν υφίσταται παλαιός αιγιαλός.

Η ζώνη παραλίας έχει πλάτος 10 μ. διότι διαφορετικά δεν

εξυπηρετούνται οι σκοποί του άρθρου 1 παρ. 2 του ν. 2971/2001.

Δεν εξαιρούνται τα κτίσματα, που βρίσκονται στη ζώνη παραλίας.

Η απόφαση αυτή με την έκθεση της επιτροπής και το τοπογραφικό διάγραμμα να δημοσιευθούν στην Εφημερίδα της Κυβερνήσεως.

Ερμούπολη, 22 Ιουνίου 2006

Ο Γενικός Γραμματέας Περιφέρειας
ΧΑΡΑΛΑΜΠΟΣ ΚΟΚΚΙΝΟΣ

ΕΚΘΕΣΗ
ΕΠΙΤΡΟΠΗΣ ΚΑΘΟΡΙΣΜΟΥ ΤΩΝ ΟΡΙΩΝ ΤΟΥ ΑΙΓΙΑΛΟΥ
(ΑΡΘΡΟ 3 ν. 2971/19.12.2001)

Για τον καθορισμό των ορίων του αιγιαλού που γίνεται για πρώτη φορά στη θέση «ΑΙΓΙΑΛΗ», Ν. Αμοργού.

Στην Αμοργό, σήμερα 18.11.2005, οι υπογεγραμμένοι:

1. ΣΤΕΛΙΟΣ ΣΕΖΕΝΙΑΣ, προϊστάμενος της Κτηματικής Υπηρεσίας του Νομού Κυκλάδων, ως πρόεδρος,

2. ΑΝΤΩΝΗΣ ΠΑΥΛΟΠΟΥΛΟΣ, Αρχιτέκτονας Μηχανικός ως μέλος,

3. ΑΝΤΩΝΗΣ ΖΟΥΡΕΛΗΣ, Λιμενάρχης Νάξου, ως μέλος,

Τα μέλη της Επιτροπής:

4. ΔΗΜΗΤΡΙΟΣ ΜΠΟΥΝΤΟΥΡΗΣ, Διευθυντής της Διεύθυνσης Πολεοδομίας Νομαρχιακής Αυτοδιοίκησης Ν. Κυκλάδων και

5. ΕΜΜΑΝΟΥΗΛ ΚΑΛΑΒΡΟΣ, Διευθυντής Χωροταξίας και Περιβάλλοντος της Γενικής Γραμματείας Περιφέρειας Ν. Κυκλάδων αν και προσκλήθηκαν με την με αριθ. οικ. 2167/14.11.2005 πρόσκληση του προέδρου, δεν παρευρέθησαν.

Γραμματέας της επιτροπής είναι η Ψιλλοπούλου Αγγελική, υπάλληλος της Κτηματικής Υπηρεσίας Ν. Κυκλάδων, αποτελούντες την επιτροπή καθορισμού των ορίων

του αιγιαλού δυνάμει του άρθρου 3 του ν. 2971/19.12.2001, μεταβήκαμε επί τόπου στην προαναφερθείσα περιοχή και

Λαβόντες υπ' όψη

1. Την από Ιανουάριο 2005 αίτηση καθορισμού της Τοπομετρία Ε.Π. Ε Τεχνικής Εταιρείας, του αιγιαλού στην εν λόγω θέση.

2. Το τοπογραφικό, υψομετρικό, κτηματολογικό διάγραμμα, που συντάχθηκε το Δεκέμβριο του 2004 από τον Γιώργο Παπαστάμο, Αγρονόμο-Τοπογράφο μηχανικό, σε κλίμακα 1:500, σε μία πινακίδα, ελέγχθηκε για επιτόπου για την ακρίβεια της αποτύπωσης στις 18.11.2005 από τον Αντώνιο Παυλόπουλο, αρχιτέκτονα μηχανικό και θεωρήθηκε την ίδια ημερομηνία από τον Στέλιο Σεζένια, προϊστάμενο της Κτηματικής Υπηρεσίας Ν. Κυκλάδων.

3. Τις διατάξεις του ν. 2971/2001 «Αιγιαλός, παραλία και άλλες διατάξεις» όπως αυτός ισχύει, και τον ν. 1337/1983 καθώς και την προς αυτόν σχετική Δικαστηριακή και Διοικητική Νομολογία.

4. Την από την επιτόπια μετάβαση σχηματισθείσα αντίληψη περί του πλάτους της βρεχόμενης ζώνης της ξηράς καθώς και τα στοιχεία καθορισμού που προβλέπονται από το άρθρο 9 του ν. 2971/2001 και ειδικότερα:

Α) Πρόκειται για περιοχή, η οποία βρίσκεται στον όρμο Αιγιάλης της νήσου Αμοργού.

Η περιοχή στο μεγαλύτερο μέρος της είναι χέρσα. Η ακτογραμμή στο δυτικό τμήμα είναι αμμώδης, μήκους περίπου 150 μ. Το υπόλοιπο τμήμα είναι βραχώδες.

Β) Ο πυθμένας είναι αμμώδης στη μεγαλύτερη έκταση και βραχώδης πλησίον της βραχώδους ακτογραμμής.

Γ) Οι κλίσεις του εδάφους κυμαίνονται από 40%-60% περίπου, ενώ τα υψόμετρα στο φρύδι της βραχώδους ακτογραμμής μεταξύ 4μ. και 25 μ.

Δ) Η περιοχή επηρεάζεται κυρίως από νοτιοδυτικούς ανέμους.

Ε) Το ανάπτυγμα του πελάγους αναπτύσσεται σε απόσταση 2 χλμ. περίπου από την ακτογραμμή.

Στ) Τα βάθη στον όρμο Αιγιάλης, κυμαίνονται από 50 μ. μέχρι 10 μ. και σε απόσταση 50 μ. με 20 μ., αντίστοιχα από την ακτογραμμή.

Ζ) Δεν υφίσταται κτηματολόγιο.

Η) Δεν παρατηρούνται παράκτιοι φυσικοί πόροι.

Θ) Δεν υφίστανται εγκεκριμένες χωροταξικές κατευθύνσεις, που να επηρεάζουν την παράκτια ζώνη.

Ι) Δεν παρατηρούνται ευπαθή οικοσυστήματα και δεν υφίστανται προστατευόμενες περιοχές.

Αποφασίζουμε

1. Καθορίζουμε επί του ανωτέρω τοπογραφικού διαγράμματος:

α) Την οριογραμμή του αιγιαλού με κόκκινη συνεχή πολυγωνική γραμμή και στοιχεία 1, 2, 3, ... 24, 25, 26.

β) Την οριογραμμή της παραλίας με κίτρινη συνεχή πολυγωνική γραμμή και στοιχεία 1΄, 2΄, 3΄, ... 24΄, 25΄, 26΄.


Αποφαινόμαστε, ότι δεν υφίσταται παλαιός αιγιαλός. Στη ζώνη του αιγιαλού υπάρχουν τεχνικά έργα.

2. Η ζώνη παραλίας έχει πλάτος 10 μ. διότι διαφορετικά δεν εξυπηρετούνται οι σκοποί του άρθρου 1 παρ. 2 του ν. 2971/2001.

3. Δεν εξαιρούνται τα κτίσματα, που βρίσκονται στη ζώνη παραλίας.

Η Επιτροπή

Ο Πρόεδρος	Τα Μέλη
ΣΤΕΛΙΟΣ ΣΕΖΕΝΙΑΣ	ΑΝΤΩΝΗΣ ΠΑΥΛΟΠΟΥΛΟΣ
Εφοριακός με Αβ	Αρχιτέκτων Μηχανικός
	ΑΝΤΩΝΗΣ ΖΟΥΡΕΛΗΣ
	Λιμενάρχης Νάξου

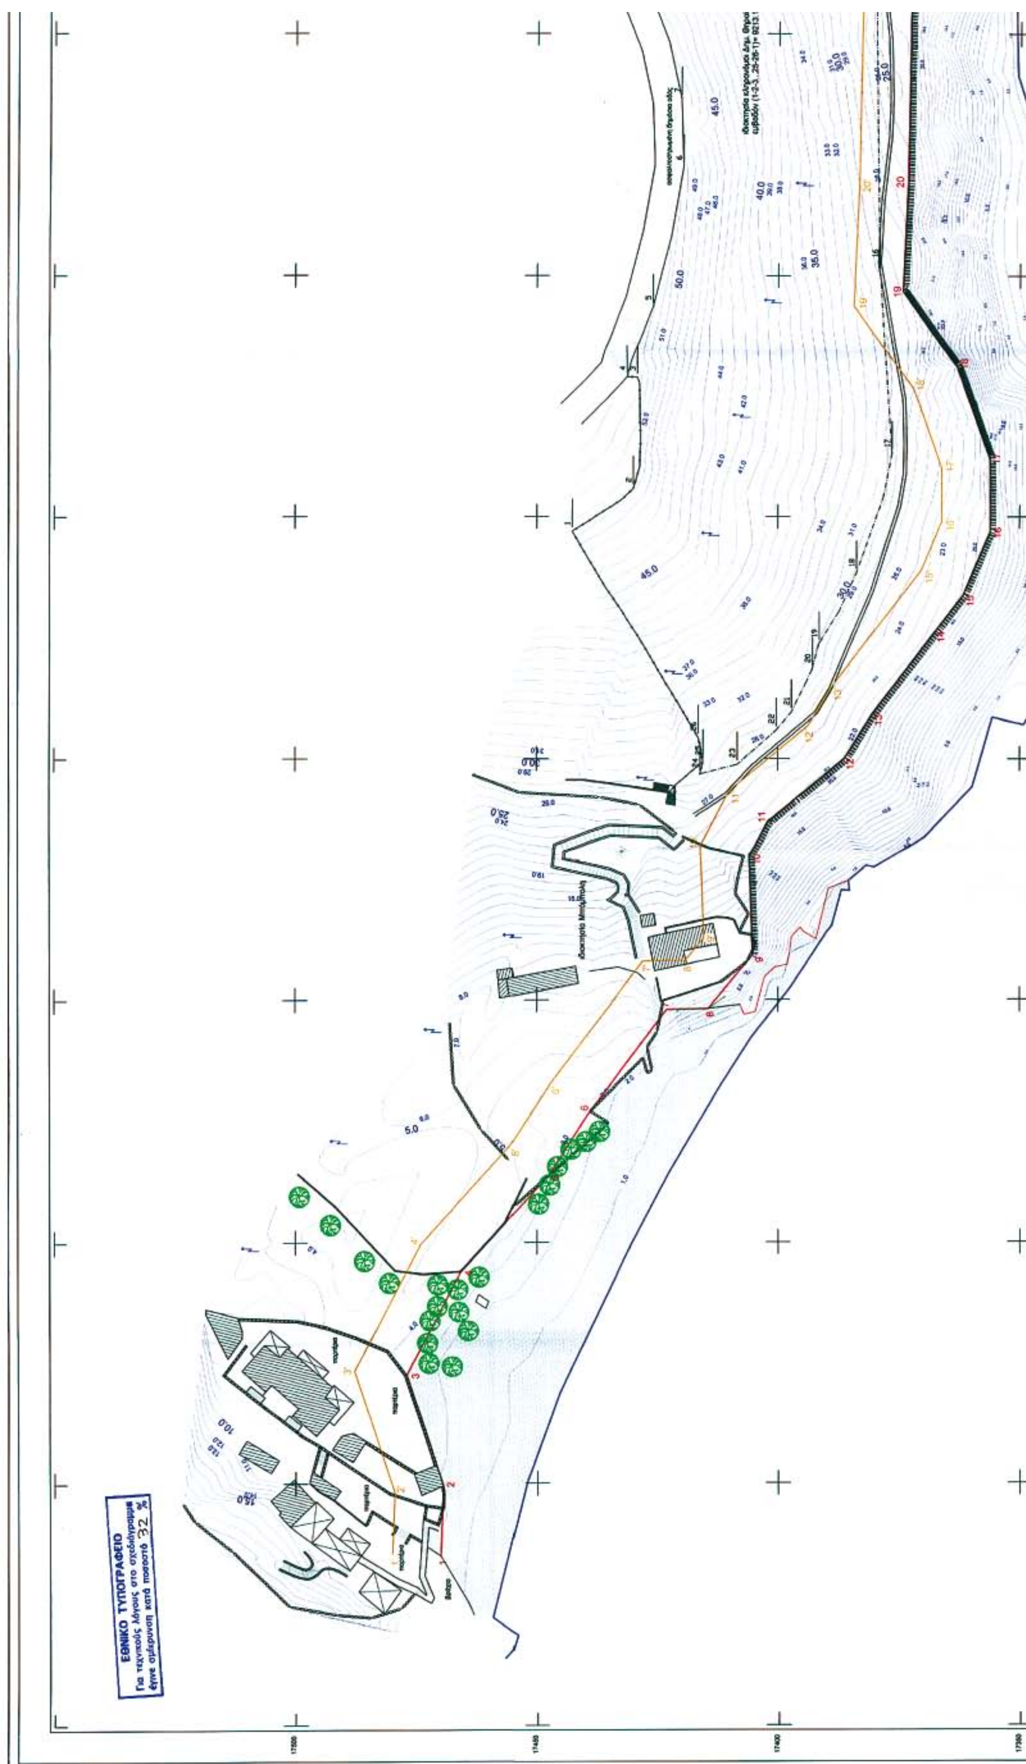
ΕΘΝΙΚΟ ΤΥΠΟΓΡΑΦΕΙΟ
Για τεχνικούς λόγους στο σχεδιάγραμμα
έγινε σμίκρυνση κατά ποσοστό 32 %

Υπόμνημα Επιτροπής Καθορισμού Ορίων Αιγιαλού-Παραλίας

Το παρόν τοπογραφικό διάγραμμα συνοδεύει την από 18/11/2005 έκθεση της επιτροπής καθορισμού ορίων αιγιαλού και παραλίας (Άρθρο 3 του Ν. 2971/2001)

κόκκινη γραμμή - οριογραμμή αιγιαλού
κίτρινη γραμμή - οριογραμμή παραλίας

Οι κορυφές των οριογραμμών ορίζονται με ορθογώνιες συντεταγμένες εξαρτημένες από το κρατικό δίκτυο
Η επιτροπή διαπίστωσε ότι δεν υφίσταται παλαιότερος αιγιαλός
Υφίστανται κτίσματα στη ζώνη της παραλίας.
Καθορίζεται ζώνη παραλίας εύρους 10 m για εξυπηρέτηση των σκοπών της παρ. 2 του άρθρου 1 του Ν. 2971/2001

Η ΕΠΙΤΡΟΠΗ

Ο ΠΡΟΕΔΡΟΣ

Στέλιος Σεζένιας,
Εφοριακός Α' Βαθμού


ΤΑ ΜΕΛΗ
α) Αντώνης Παυλόπουλος, Αρχιτέκτονας Μηχανικός
β) Αντώνης Ζουρέλης, Λιμενάρχης Νάξου
γ)
δ)

Ελέγχθηκε
επί τόπου για την ακρίβεια της αποτύπωσης
18/11/2005


Ο Ελέγξας

Θεωρήθηκε
18/11/2005

Ο Ελέγξας

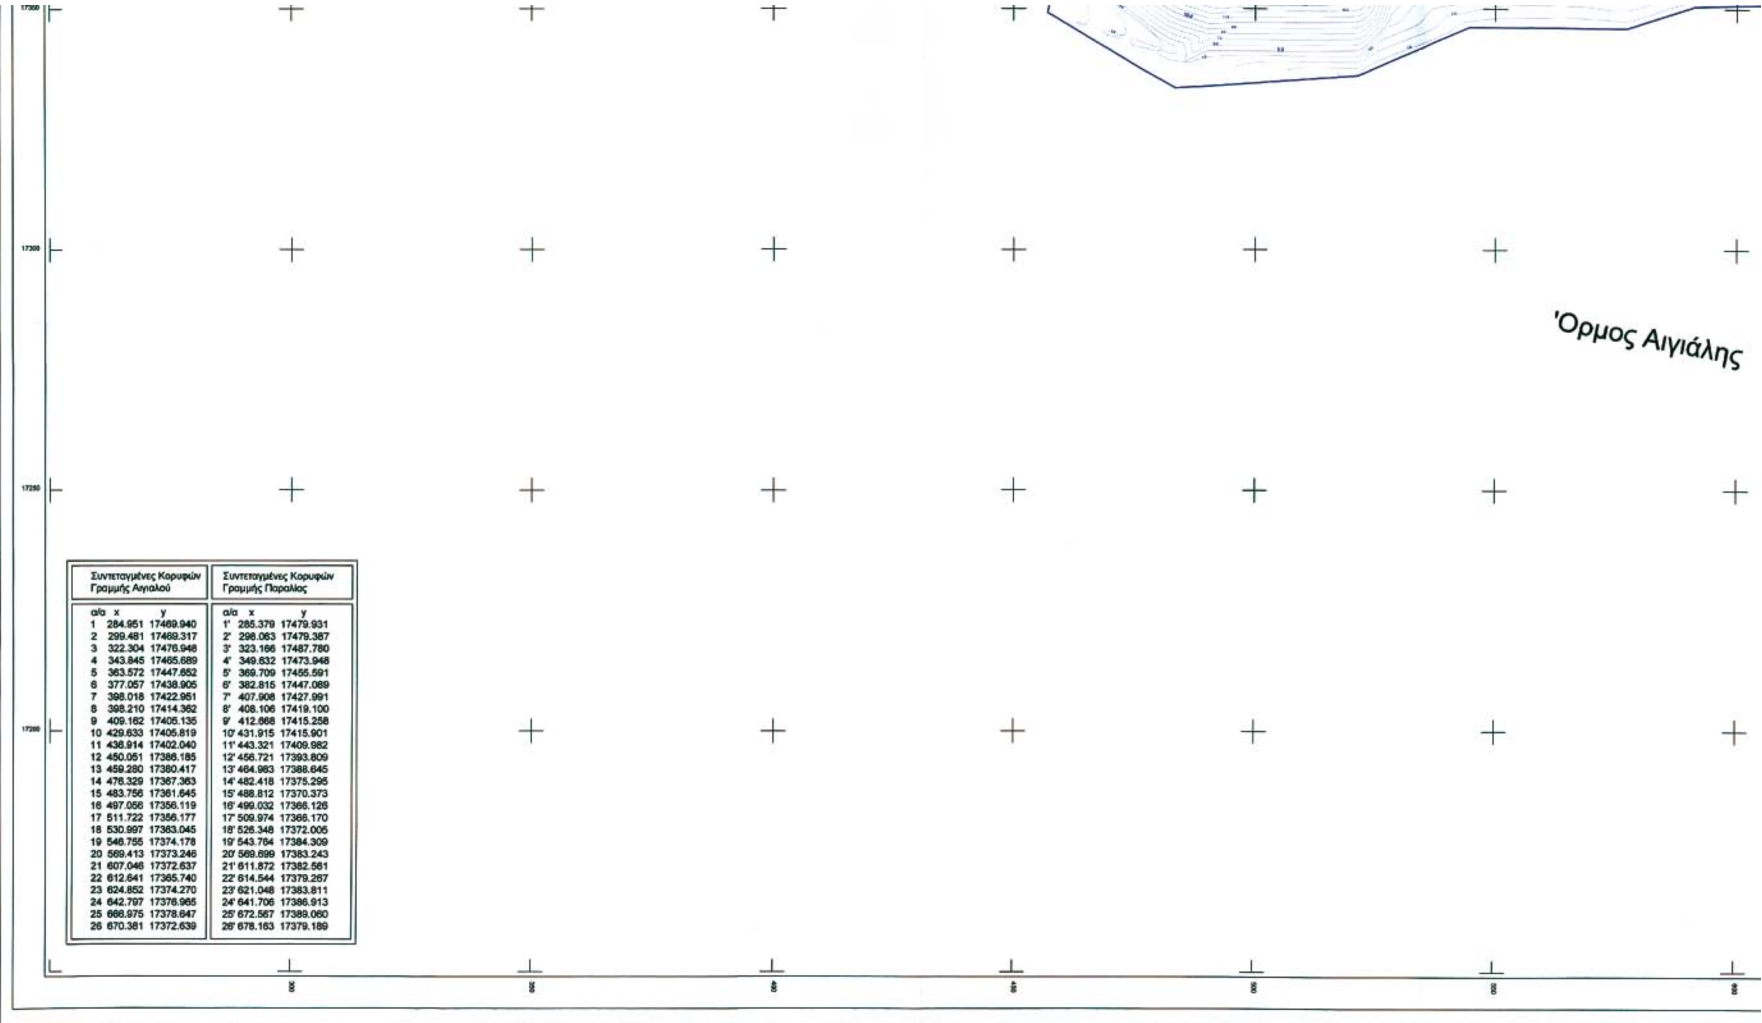

Συντεταγμένες Κορυφών Γραμμής Αιγιαλού			Συντεταγμένες Κορυφών Γραμμής Παραλίας		
α/α	x	y	α/α	x	y
1	284.951	17469.940	1'	285.379	17479.931
2	299.481	17469.317	2'	298.063	17479.387
3	322.304	17476.948	3'	323.166	17487.780
4	343.845	17465.689	4'	349.632	17473.948
5	363.572	17447.652	5'	369.709	17455.591
6	377.057	17438.905	6'	382.815	17447.089
7	398.018	17422.951	7'	407.908	17427.991
8	398.210	17414.362	8'	408.106	17419.100
9	409.162	17405.135	9'	412.668	17415.258
10	429.633	17405.819	10'	431.915	17415.901
11	436.914	17402.040	11'	443.321	17409.982
12	450.051	17386.185	12'	456.721	17393.809
13	459.280	17380.417	13'	464.983	17388.645
14	476.329	17367.363	14'	482.418	17375.295
15	483.756	17361.645	15'	488.812	17370.373
16	497.056	17356.119	16'	499.032	17366.126
17	511.722	17356.177	17'	509.974	17366.170
18	530.997	17363.045	18'	526.348	17372.006
19	546.755	17374.178	19'	543.764	17384.309
20	569.413	17373.246	20'	569.699	17383.243
21	607.046	17372.637	21'	611.872	17382.561
22	612.641	17365.740	22'	614.544	17379.267
23	624.852	17374.270	23'	621.048	17383.811
24	642.797	17376.965	24'	641.706	17386.913
25	666.975	17378.647	25'	672.567	17389.060
26	670.381	17372.639	26'	678.163	17379.189

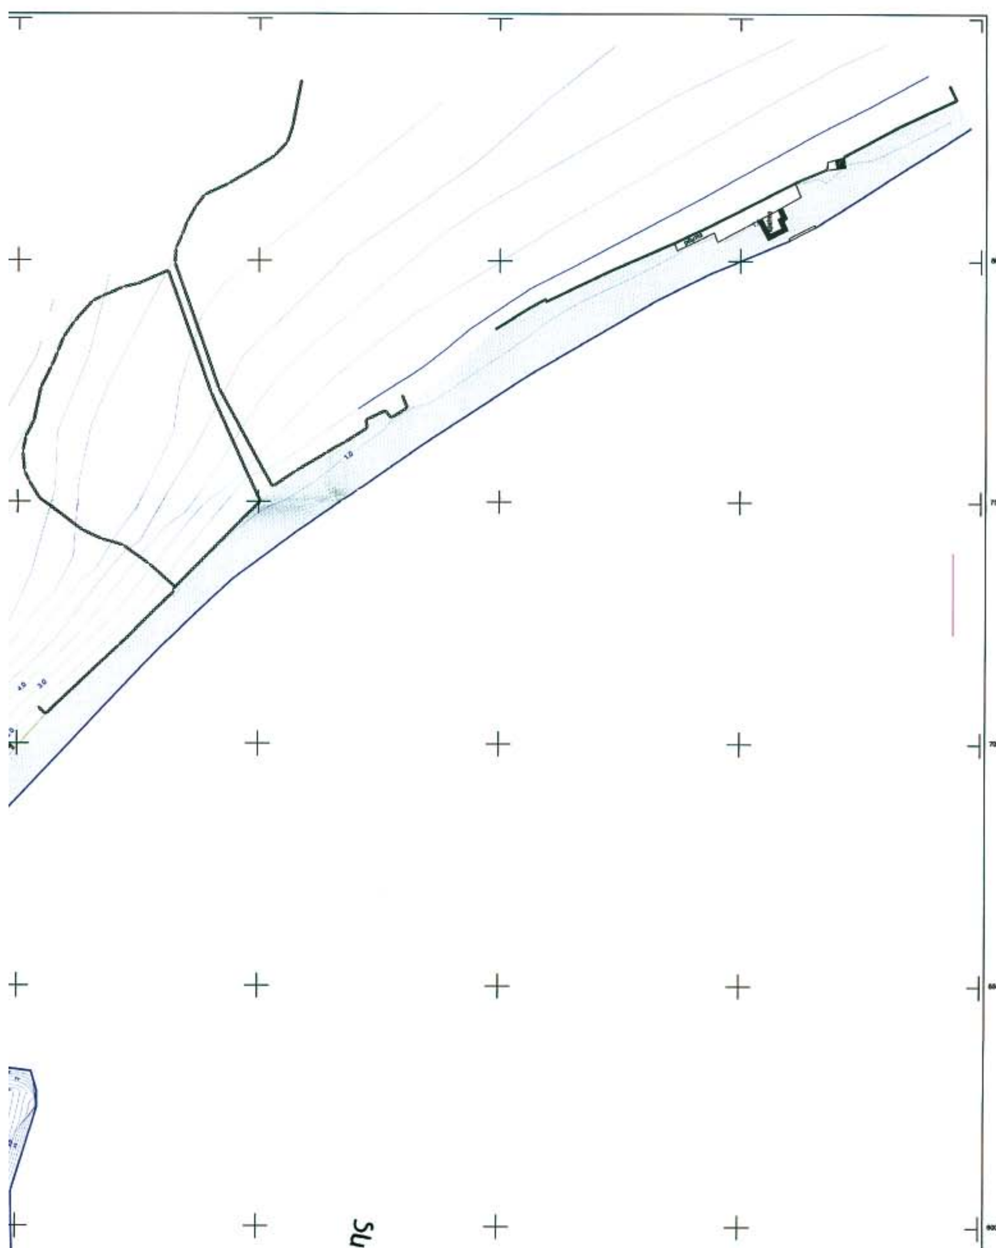

ΤΡΙΓΩΝΟΜΕΤΡΙΚΑ ΣΗΜΕΙΑ ΕΞΑΡΤΗΣΗΣ

όνομα	X	Y	Z
ΚΑΝΑΚΙΑ	1978.545	18552.802	309.150
ΓΥΣΤΕΡΝΕΣ	294.454	18397.484	299.030
ΦΑΡΟΣ ΠΟΥΝΤΑΣ	-1034.357	17685.076	89.020
ΘΗΡΟΟΥ	2109.063	17004.259	194.650

ΙΔΡΥΘΕΙΣΕΣ ΣΤΑΣΕΙΣ

όνομα	X	Y	Z
Sth1	655.108	16786.925	1.470
Sth2	709.109	16658.379	1.843
Sth3	668.827	16792.372	1.473
Sth4	805.454	17203.014	1.173

ΚΤΗΜΑΤΟΛΟΓΙΚΟΣ ΠΙΝΑΚΑΣ

Α/Α	ΠΕΡΙΓΡΑΦΗ ΙΔΙΟΚΤΗΣΙΑΣ	ΕΜΒΑΔΟΝ	ΙΔΙΟΚΤΗΣΙΑ
1	1-2-3-4-5......24-25-26-1	9213.00m2	ΚΛΗΡΟΝΟΜΟΙ ΔΗΜ. ΘΗΡΑΙΟΥ



ΑΠΟ ΤΟ ΕΘΝΙΚΟ ΤΥΠΟΓΡΑΦΕΙΟ
ΚΑΠΟΔΙΣΤΡΙΟΥ 34 * ΑΘΗΝΑ 104 32 * ΤΗΛ. 210 52 79 000 * FAX 210 52 21 004
ΗΛΕΚΤΡΟΝΙΚΗ ΔΙΕΥΘΥΝΣΗ: http://www.et.gr – e-mail: webmaster@et.gr